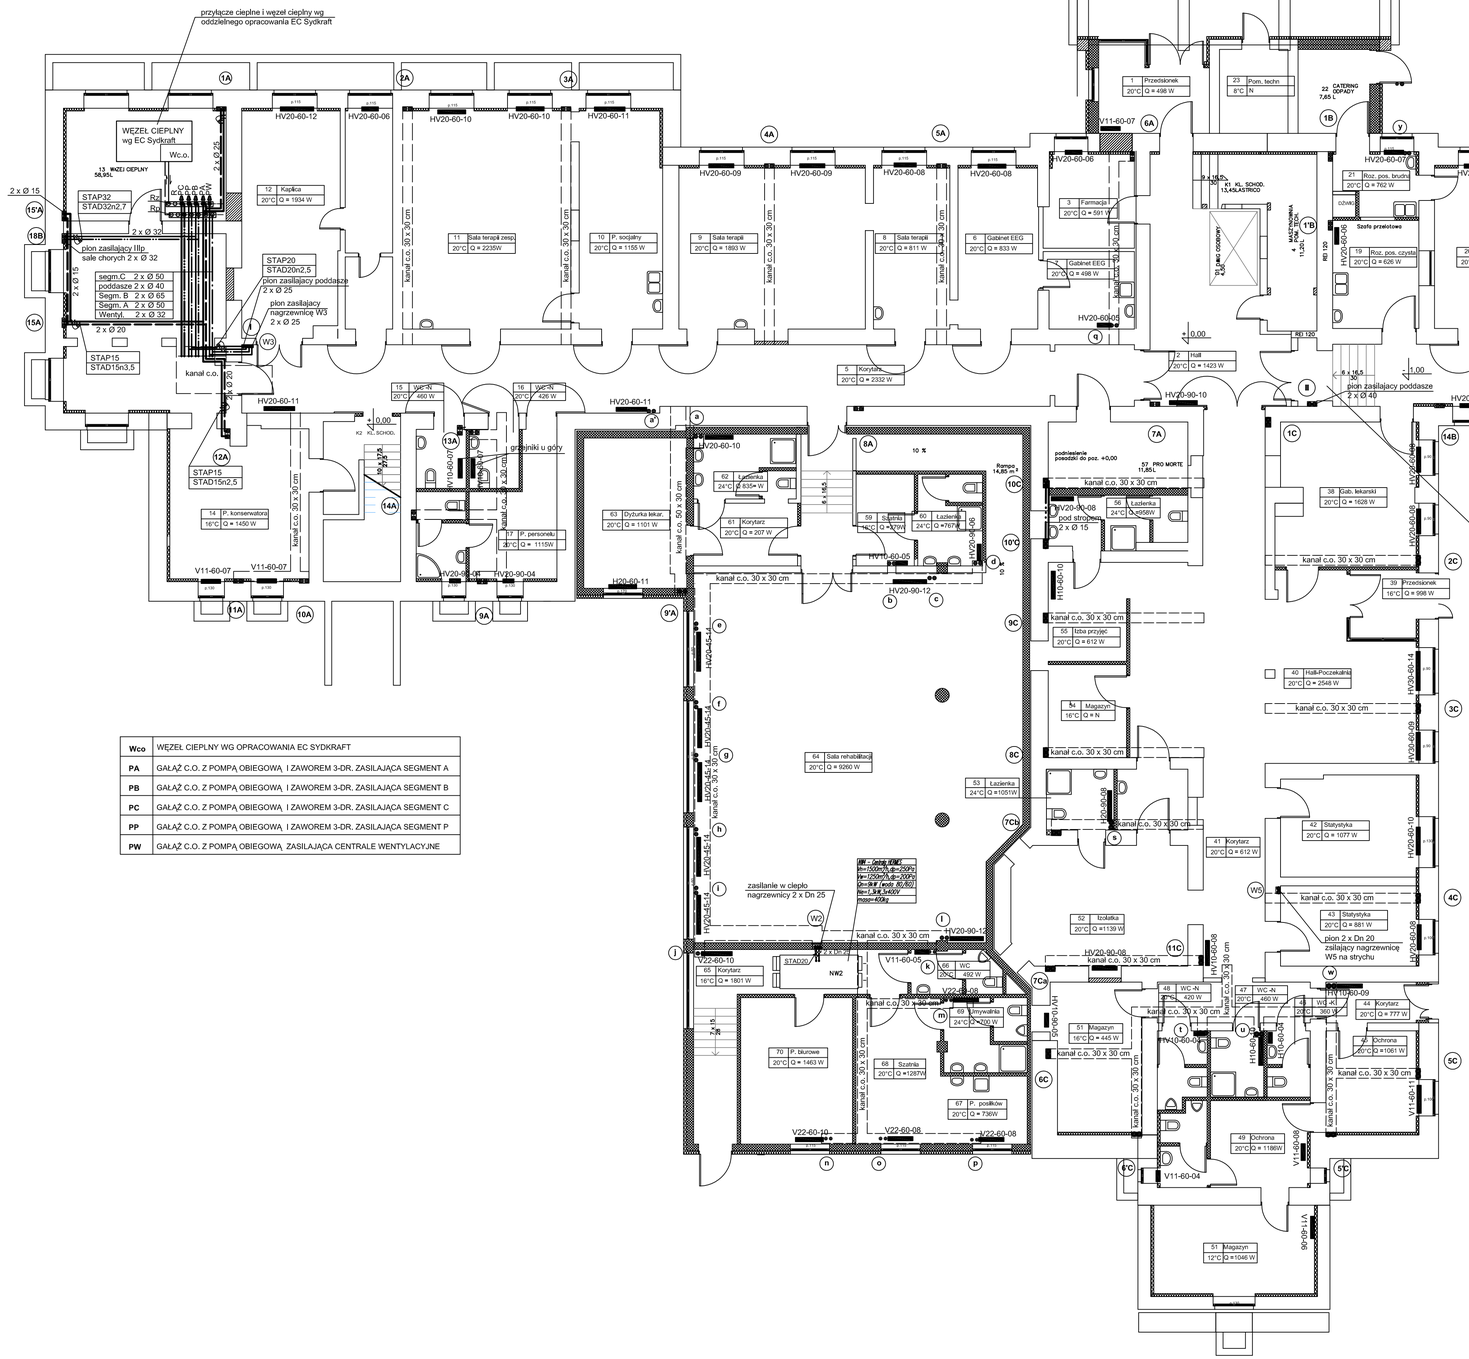
RZUT PRZYZIEMIA 1 : 100

INSTALACJA OGRZEWANIA 80/65°C

SEGMENT A

SEGMENT B

SEGMENT C


przyłącze cieplne i węzeł cieplny wg oddzielnego opracowania EC Sydkraft
WĘZEŁ CIEPLNY wg EC Sydkraft
Wc.o.
13 WĘZEŁ CIEPLNY 58,0/0L
STAP32 STAD32n2,7
STAP20 STAD20n2,5
STAP15 STAD15n3,5
STAP15 STAD15n2,5
segm.C 2 x Ø 50
poddasze 2 x Ø 40
Segm. B 2 x Ø 65
Segm. A 2 x Ø 50
Wentyl. 2 x Ø 32
plon zasilający IIIp. sale chorych 2 x Ø 32
plon zasilający poddasze 2 x Ø 25
plon zasilający nagrzewnicę W3 2 x Ø 25
kanał c.o.
kanał c.o. 30 x 30 cm
grzejniki u góry
zasilanie w ciepło nagrzewnicy 2 x Dn 25
podniesienie posadzki do poz. +0,00
Rampa 14,85 m ± 1,65
10 %
RED 120
- ściana wydzielenia strefy ppoż REI 120
- przejście przewodów przez ścianę wykonać jako szczelne o klasie REI 120
plon 2 x Dn 25 zasilający nagrzewnicę W4 na strychu
plon zasilający poddasze 2 x Ø 40
ZSYP
KLATKA SCHODOWA
Szafa przelotowa
MASZYNOWNIA WIND
1,5 kN/m²
1,5 kN/m²
1,5 kN/m²